


SITUACE PŘECHODNÉHO DOPRAVNÍHO ZNAČENÍ
II/361 Hluboké Mašůvky - Přímětice
II.etapa



LEGENDA:

- TRVALÉ SVISLÉ DOPRAVNÍ ZNAČENÍ
- PŘECHODNÉ SVISLÉ DOPRAVNÍ ZNAČENÍ
STANOVÍ MŮ ZNOJMO
- OPRAVOVANÝ ÚSEK
- OBOUSMĚRNÁ OBJÍZDNÁ TRASA

POZNÁMKA:PŘECHODNÉ DOPRAVNÍ ZNAČENÍ BUDE OSAZENO DLE TP 65 A 66.
POZNÁMKA:PŘÍSTUP K NEMOVITOSTEM BUDE ZAJIŠTĚN.
POZNÁMKA:ZASTÁVKA „Hluboké Mašůvky, roz.c.Plenkovice“ BUDE PŘESUNUTA DOBU REALIZACE II. A III. ETAPY (viz příloha III).

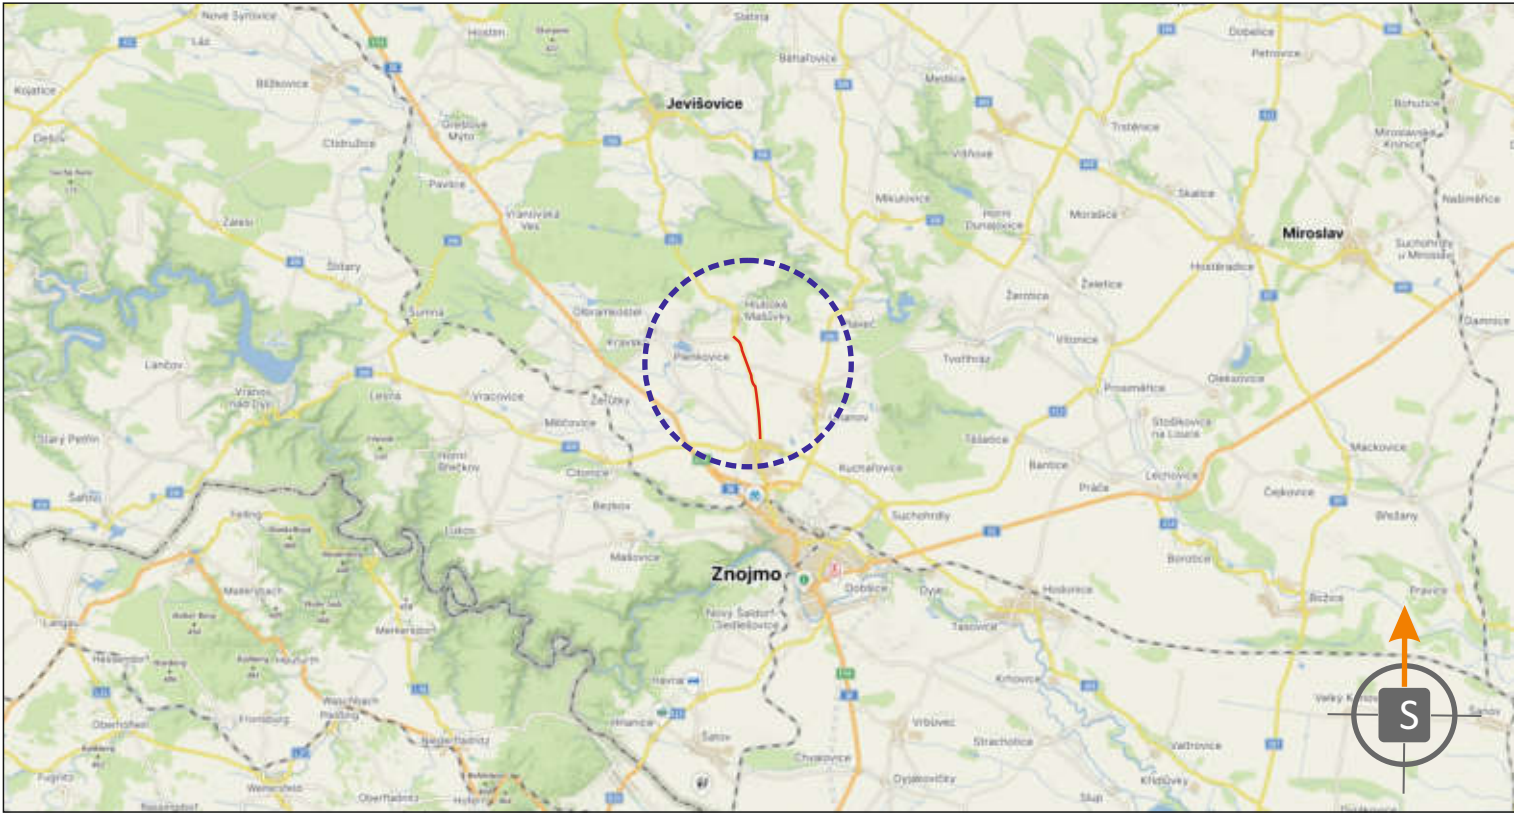

POTVRZENÍ PLATNOSTI DOKUMENTACE:

POLICE ČESKÉ REPUBLIKY - DOPRAVNÍ INSPEKTORÁT ZNOJMO:

- Svislé dopravní značení
- Vodorovné dopravní značení
- Provizorní dopravní značení
- Projektování dopravního značení

DOKA, s.r.o., provozovna: Na návsi 11/5, Holásky, 620 00 Brno, IČ: 63471752, DIČ: CZ63471752, e-mail: info@dokadz.cz, www.dokadz.cz, mob.: 603 881 905

VEDOUČÍ PROJEKTANT	Aleš TESAŘ		
ZODPOVĚDNÝ PROJEKTANT	Bc. Jakub LACH		DOKA, s.r.o.
VYPRACOVAL	Jiří PEŠTA		Na návsi 11/5, Holásky, 620 00 Brno
KRESLIL	Jiří PEŠTA		IČ: 63471752, DIČ: CZ63471752
KONTOLOVAL	Bc. Matěj ČERVENÁK		e-mail: info@dokadz.cz
KRAJ: JIHOMORAVSKÝ	OKRES: ZNOJMO	KÚ: HL.MAŠŮVKY/PŘÍMĚTICE	www.dokadz.cz
STAVBA:	II/361 Hluboké Mašůvky - Přímětice II. etapa		mob.: 603 881 905
DATUM			9/2023
FORMÁT			6x A4
MĚŘÍTKO			-----
ÚČEL			RDS
ARCHIVNÍ ČÍS.	2023237		
NÁZEV VÝKRESU:	SITUACE PŘECHODNÉHO DOPRAVNÍHO ZNAČENÍ		ČÍS. SOUPRAVY
			ČÍS. PŘÍLOHY
			II